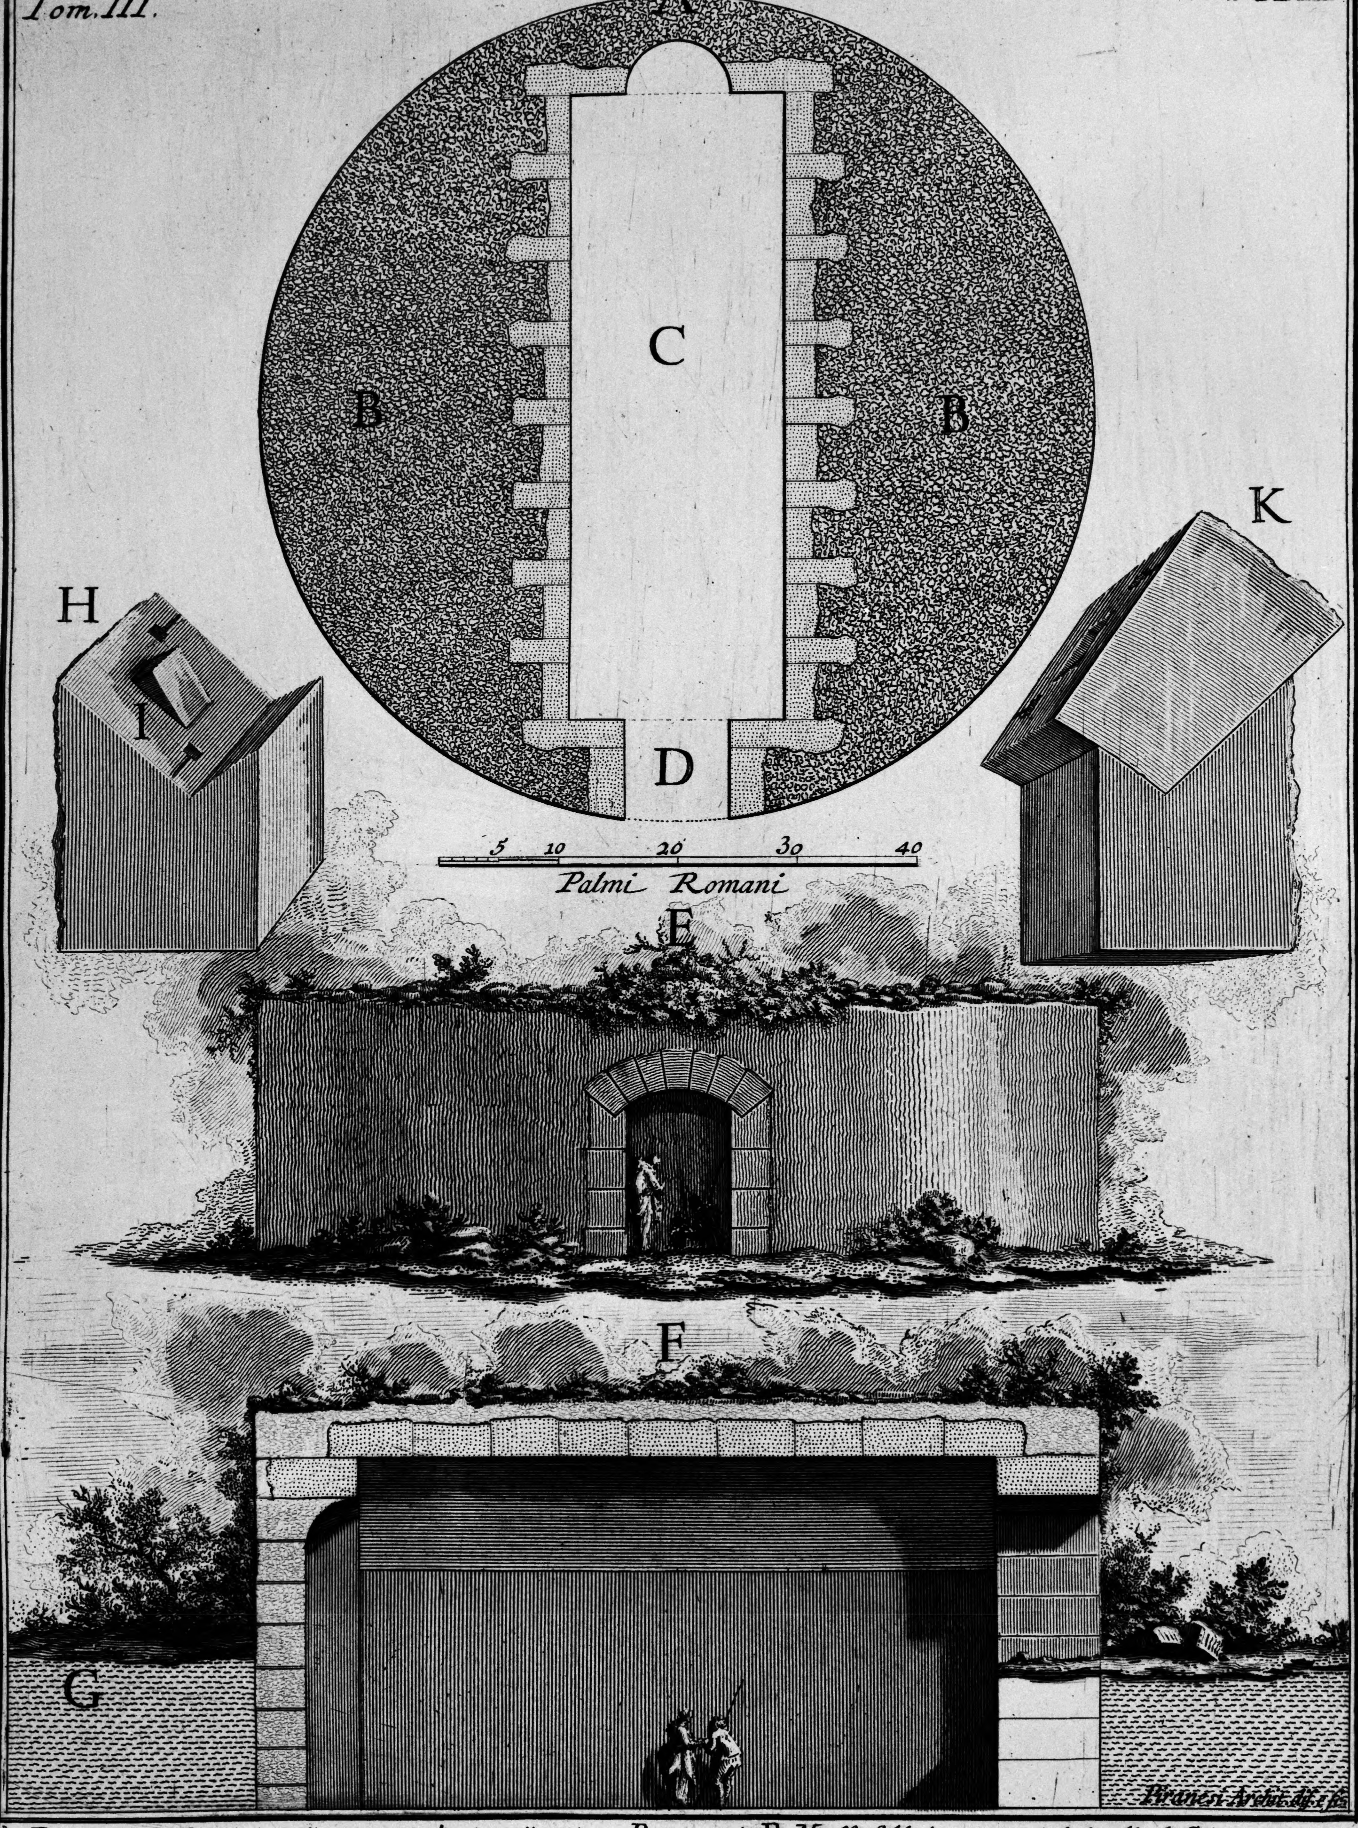

A Pianta di un Sepolcro sull'antica Via Appia nella Vigna Buonamici. B Masso fabbricato a corsi di scaglie di Selce, e Calce: nell'interno a corsi di Tufi. C Stanza bislunga quadrata con Nicchia semicircolare dirimpetto all'Ingresso. La Volta, e le Pareti della medesima sono ricoperte di Tufi ordinatam.te a corsi, connessi con particolare artificio, incastrati l'un pezzo con l'altro, e legati co' Perni di metallo.
D Ingresso, i cui Tufi, che formano gli Stipiti laterali, stanno al livello de' corsi interni de' Tufi, e lo Stipite di sopra è formato al sesto della Volta.
E Elevazione: F Spaccato. G Piano della Campagna. H Pezzo di Tufo dello Stipite disegnato più in grande coll'incastro rilevato I, e co' buchi dei Perni. K Lo stesso unito, ed incastrato con altro Pezzo a cuneo, nel quale si veggono i buchi de' Perni, et ove entra l'incastro.

龜井之圖